


ネオンホール短編劇場用会場図 2010.5

~~~~~ : そで幕

□ : 灯体

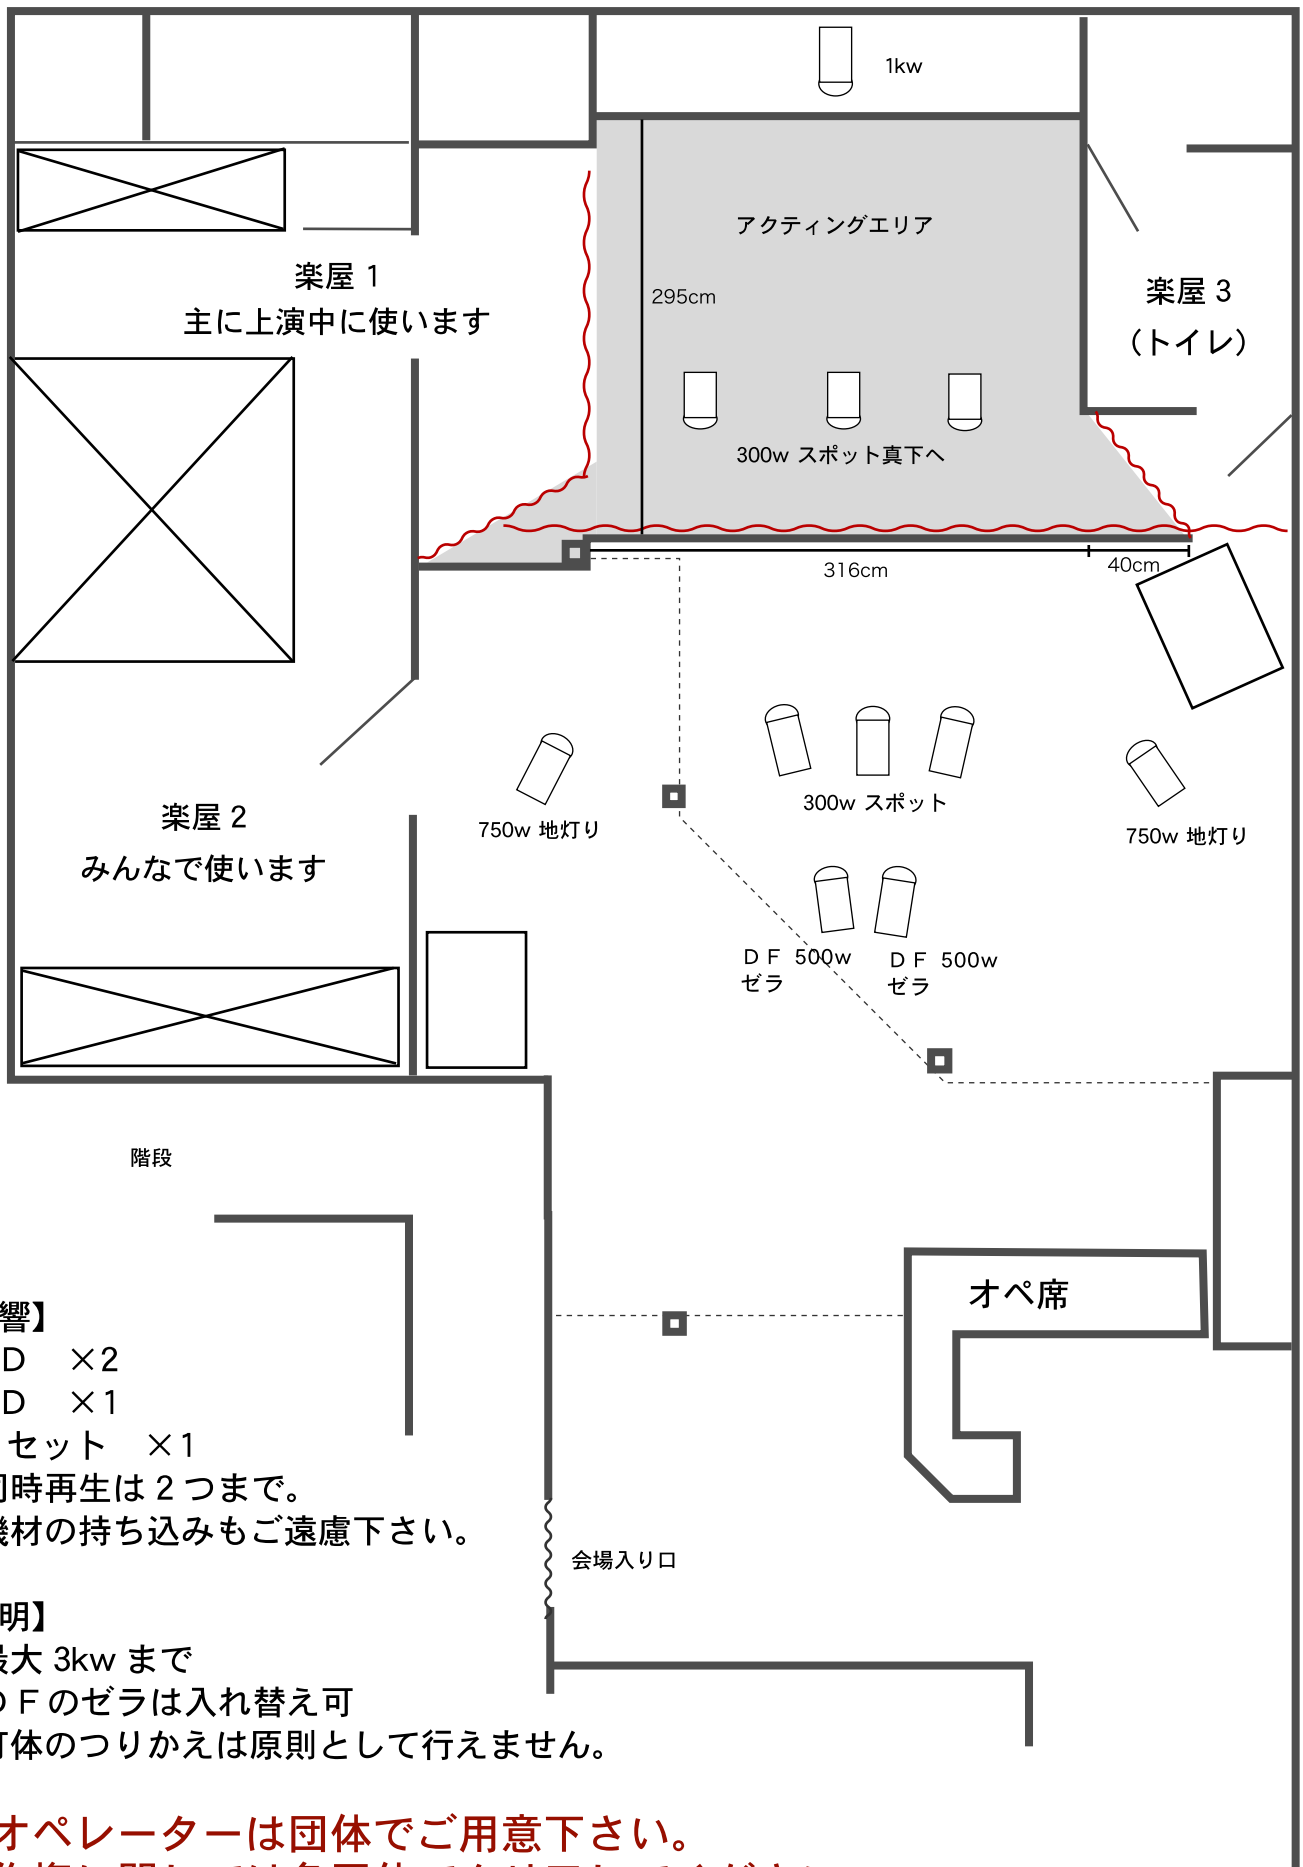

## 【音響】

・CD ×2

・MD ×1

・カセット ×1

\* 同時再生は2つまで。

\* 機材の持ち込みもご遠慮下さい。

## 【照明】

\* 最大 3kw まで

\* D F のゼラは入れ替え可

\* 灯体のつりかえは原則として行えません。

各オペレーターは団体でご用意下さい。

著作権に関しては各団体でクリアしてください。